
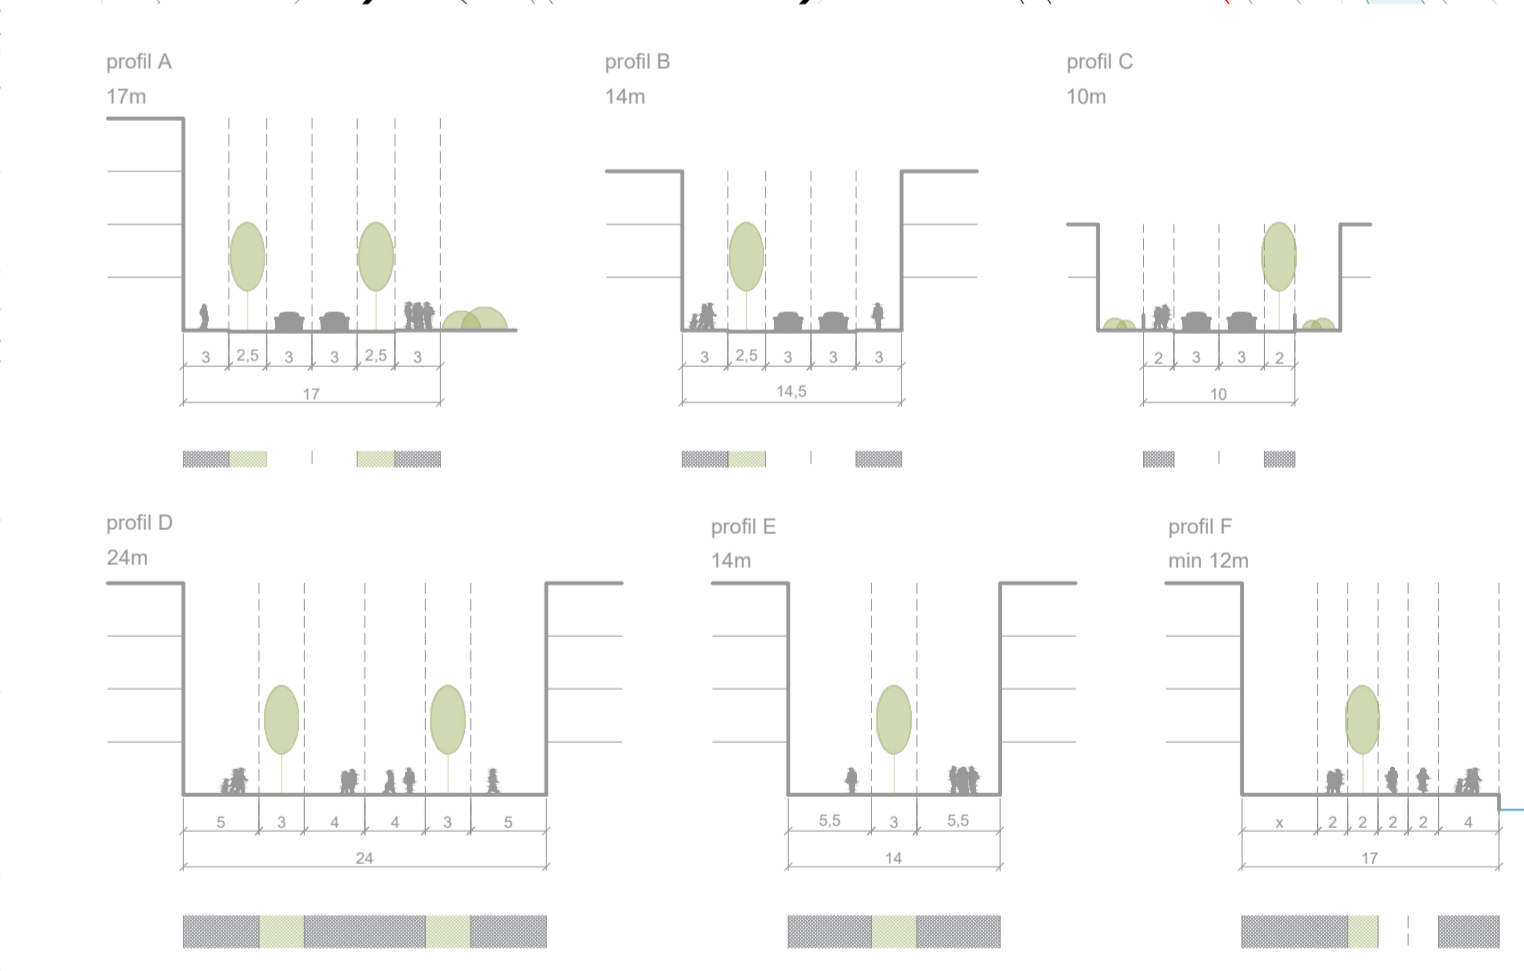


IDEOVÝ NÁVRH URBANISTICKÉHO ŘEŠENÍ - SVATAVA

 

LEGENDA - hranice federálního území - hranice katastrálního území - hranice - vlny	STAVAJÍCÍ STAV - hranice pozemků - obkopy - vodní plochy - parkoviny	NÁVRH - dispoziční parcelace - objekty - vodní plochy - retenční, sluk. - mosty a tunelové nadjezdy - parkoviny	- komunikace - cyklostezka - vlnová v rámci územního projektu - stovara, páteř - stopy	- veřejné prostranství - zelen - soukromá zelen - veřejné prostranství - plát - veřejné prostranství - chodníky	- veřejné prostranství - náměstí - plochy dopravy - doprava v příčtu - plochy dopravy - komunikace	- bydlení na vodě - rodinné domy	- vlnový - park - přístav - pláž - pláž - cyklostezky	- napájecí elektrostezka - zábavní - rekreační/olympijské - plážka pro karavany	- motorová doprava - parkoviště - hotelové - rekreační/olympijské - plážka pro karavany	- klamping - stavení plocha - rekreační/olympijské	- venkovní hřiště - technické zázemí - občanská vybavenost	- vodní zábavní centrum - vodní sporty - restaurace	- zázemí a vstupní hala - zdravotnické zařízení - místečné aktivity (jízda)	- nové volatky do území - veřejná předpřipravená nástupiška
---	---	---	---	--	--	-------------------------------------	--	--	---	--	--	---	---	--

Územní studie jezera Medard Karlovarský kraj, okres Sokolov	
PRŮJEDNATELSTVÍ Krajový úřad Karlovarského kraje, odbor regionálního rozvoje zástupce Ing. arch. Jaroslava Kralíčka, vedoucí odboru regionálního rozvoje Ing. arch. Karel Váň	NEKONSTRUKČNÍ Sálkovská učebna, projektová kancelář, s.r.o. koordinátor územní studie: Ing. Gabriela Theobaldová Ing. arch. Karel Váň
ARCHITEKT - GENERÁLNÍ PRŮJEDNATELSTVÍ DESIGN ARCHITECT - GENERAL DESIGNER A⁰n0 A ⁰ n0 s.r.o. IPR A ⁰ n0 s.r.o. IPR A ⁰ n0 s.r.o. IPR	PARTNERSTVO Partikoplan: Partikoplan, Martin Štefan Partikoplan: Partikoplan, Martin Štefan Partikoplan: Partikoplan, Martin Štefan
Územní studie jezera Medard II. NÁVRHOVÁ ČÁST - VÝKRESOVÁ	
C.1.07 IDEOVÝ NÁVRH URBANISTICKÉHO ŘEŠENÍ - SVATAVA	
Územní studie	22101
1:0 000	24.6.2023