IDEOVÝ NÁVRH URBANISTICKÉHO ŘEŠENÍ- CITICE, BUKOVANY A HABARTOV

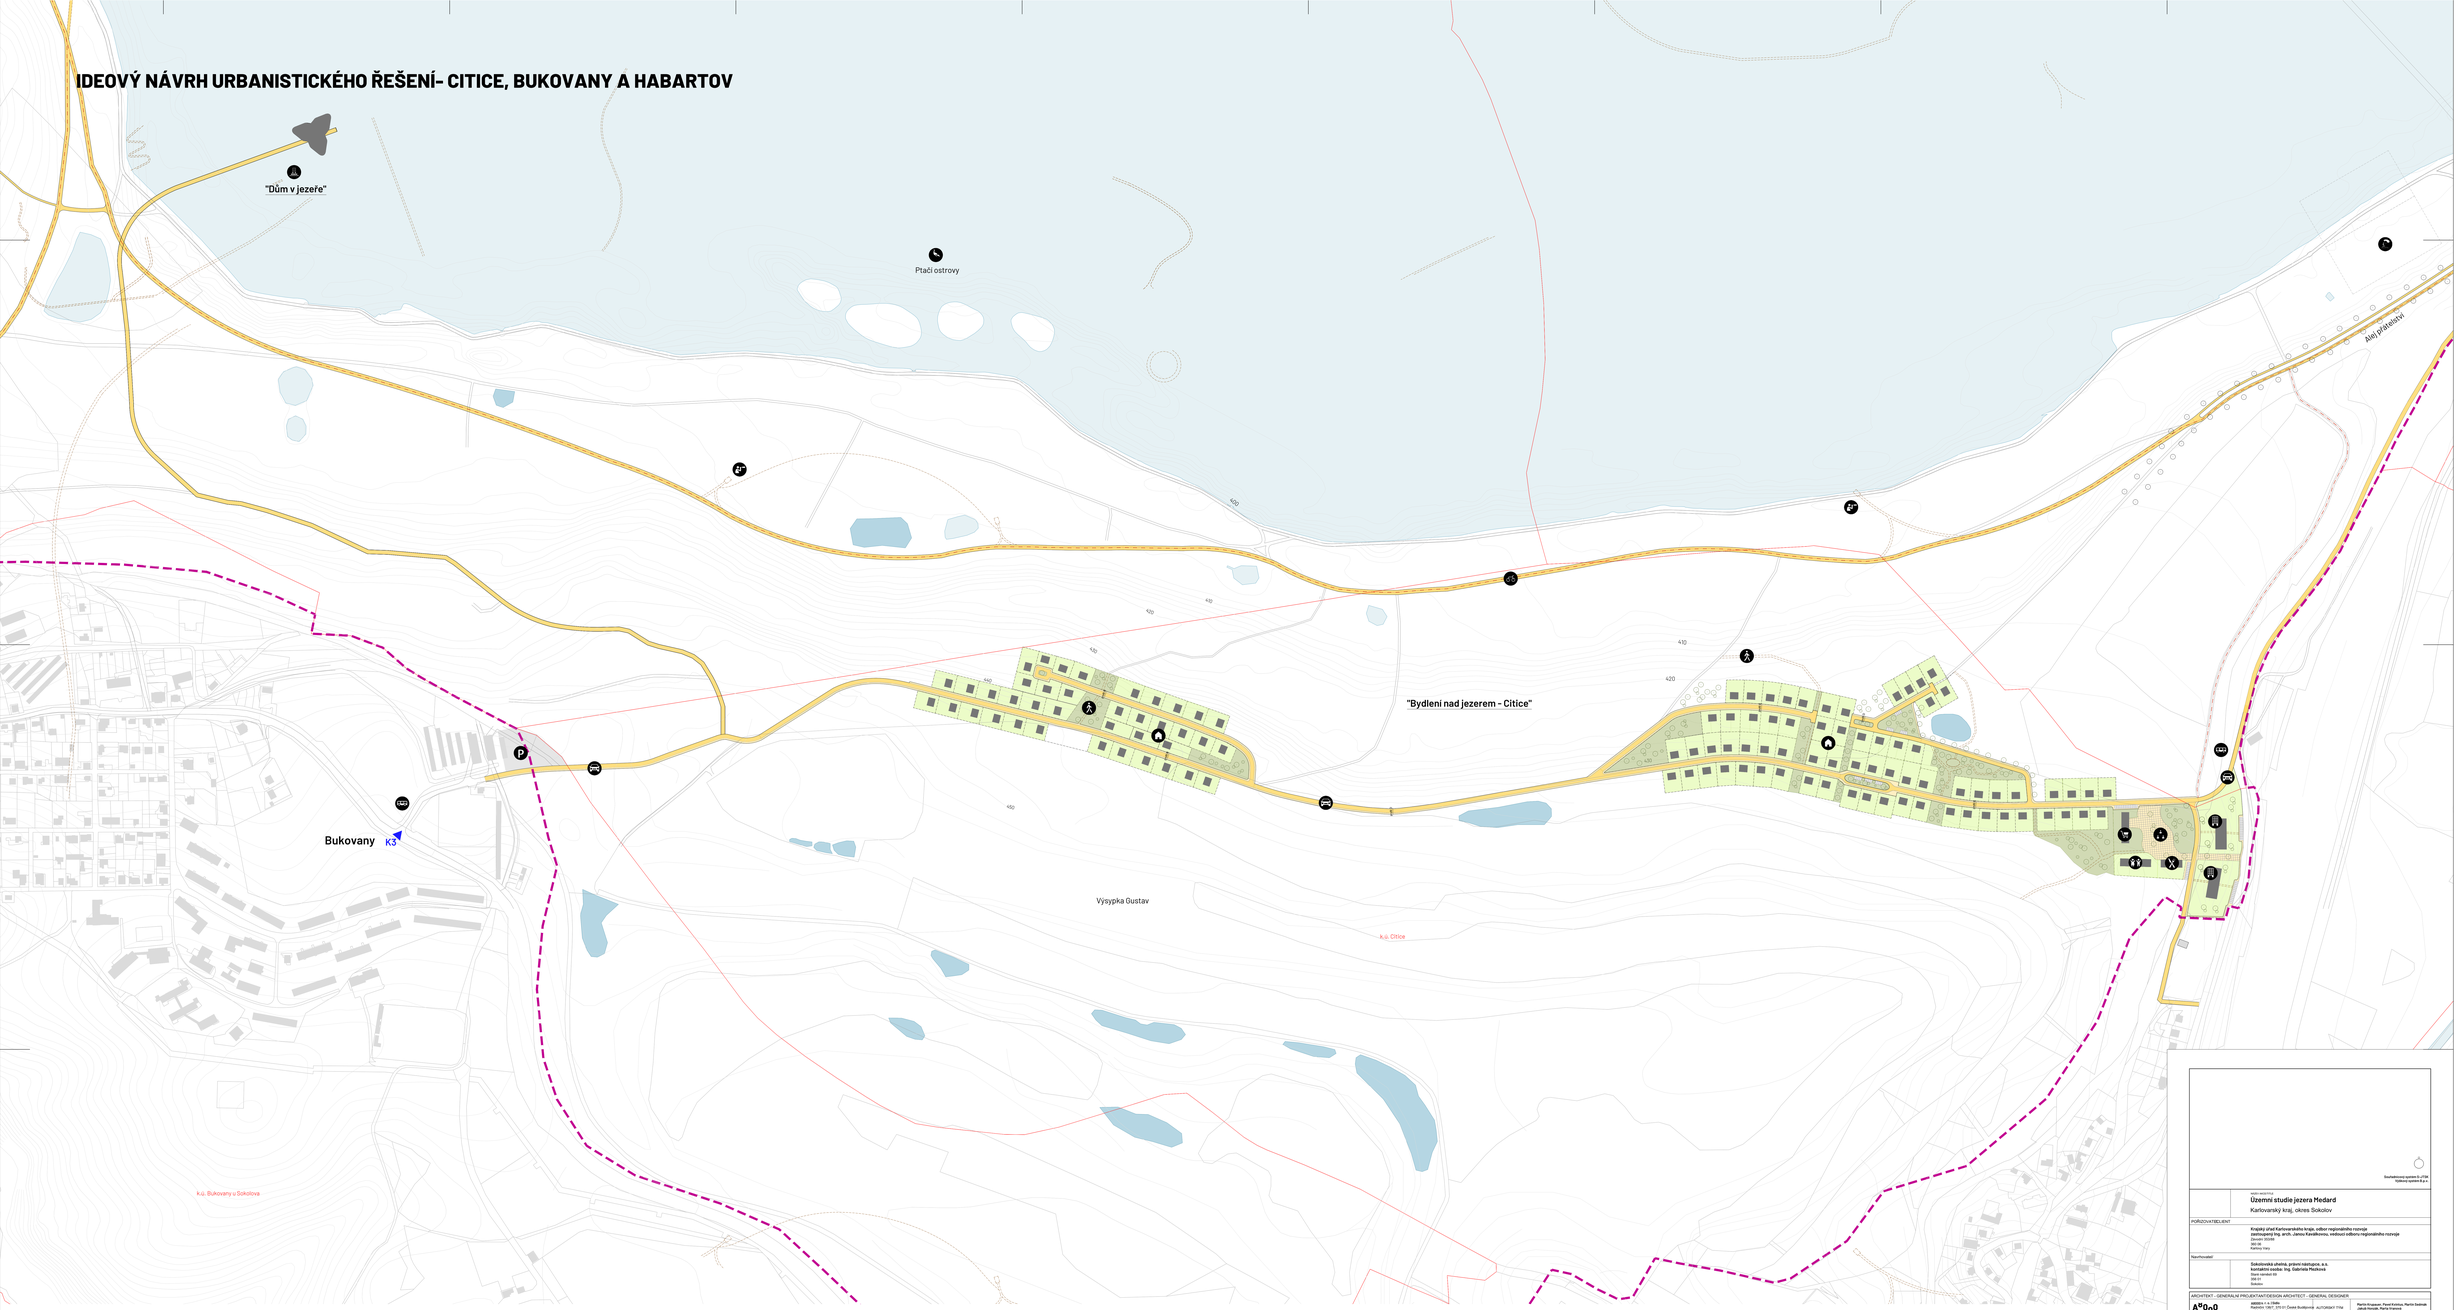

LEGENDA:

- hranice řešeného území
- hranice katastrálního území
- urbanistice
- zóny

STÁVAJÍCÍ STAV

- hranice pozemků
- objekty
- vodní plochy
- pěší stezky

NÁVRH

- doporučená parcelace
- objekty
- vodní plochy - retence, tůně, mokřady a suché nádrže
- pěší stezky
- komunikace
- cyklostezka
- zóny
- veřejné prostranství - zeleň
- soukromá zeleň
- veřejné prostranství - náměstí/návsi
- plochy dopravy - doprava v klidu
- plochy dopravy - komunikace
- veřejné prostranství - chodníky
- nové vstupy do území
- K9 nové křižovatky
- pěší
- cyklotrasy
- rodinné domy
- polyfunkce
- motorová doprava
- parkoviště
- autobusová zastávka
- železnice
- základní a mateřská škola
- restaurace
- občanská vybavenost
- náměstí/návsi
- ptačí ostrovy
- vyhlídkové body
- ostrov

PROFIL "B"
1:200

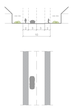

PROFIL "C"
1:200

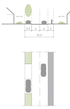

PROFIL "E"
1:200

PROFIL "D"
1:200

Souřadnicový systém S-JTSK
Výškový systém B.p.v.

NÁZEV PROJEKTU

Územní studie jezera Medard

Karlovarský kraj, okres Sokolov

POŘIZOVATEL/ZIZ

Krajský úřad Karlovarského kraje, odbor regionálního rozvoje
zastoupený Ing. arch. Janou Kavalíkovou, vedoucí odboru regionálního rozvoje
Závodní 353/88
360 06
Karlovy Vary

Navrhovatel

Sokolovská uhelná, právní nástupce, a.s.
kontaktní osoba: Ing. Gabriela Plachová
Staré náměstí 69
357 01
Sokolov

ARCHITEKT - GENERÁLNÍ PROJEKTANT/DESIGN ARCHITECT - GENERAL DESIGNER

A⁰0n0
ARBOS s. r. o. (Plzeňská)
Plzeňská 2/2, 150 00 Praha 5
+420 224 422 411 | prava@arbos.cz

ARBOS s. r. o. (Česká Budějovice)
Nové Sady 988/2, 370 01 České Budějovice
+420 386 352 157 | info@arbos.cz

ARBOS s. r. o. (Příbram)
Tyršova 138, 261 01 Příbram - Březové
+420 318 626 670 | 318 626 670@arbos.cz

AUTOROVÉ TÝM

AUTORSKÁ SPOLUPRÁCE

Martin Krupauer, Pavel Kratina, Martin Sedmak
Jakub Hanzlík, Martin Krulanec

Diana Ovsa Bílá, Bernadeta Szabová,
Karolína Sosnická-Hromádková

NÁZEV VÝSTUPNÍHO DOKUMENTU/PROJEKTOVÉ DOKUMENTACE

Územní studie jezera Medard

NÁZEV ČÁSTI VÝSTUPNÍHO DOKUMENTU/PROJEKTOVÉ DOKUMENTACE

II. NÁVRHOVÁ ČÁST - VÝKRESOVÁ

ČÍSLO VÝKRESU/ DOCUMENT NO. / NUMBER

C.1.08 IDEOVÝ NÁVRH URBANISTICKÉHO ŘEŠENÍ – HABARTOV, CITICE A BUKOVANY

FÁZE PROJEKTU/ PHASE OF PD	ZAKÁZKOVÉ ČÍSLO/ PROJECT NO	MĚŘÍTKO/ SCALE	FORMÁT/ PAPER SIZE	DATUM/ DATE
Územní studie	227101	1:2 000	36x84	2023-10