



IDEOVÝ NÁVRH URBANISTICKÉHO ŘEŠENÍ - HABARTOV

 

- LEGENDA**
- hranice řešeného území
 - hranice katastrálního území
 - vrstevnice
 - hranice pozemků
 - objekty
 - vodní plochy
 - páseč stávie
 - páseč parky
- STAVAJÍCÍ STAV**
- objekt
 - vodní plocha
 - páseč stávie
 - páseč parky
- NÁVRH**
- oboprotápaná parcela
 - objekt
 - vodní plocha - retenční, tlumící, močališty a vodní nádrže
 - okružní zeleň
 - komunikace
 - cyklostezka
 - nové vstupy do území
 - nová mířivostka
 - veřejné prostranství - zeleň
 - okružní zeleň
 - stromová zeleň
 - stromová zeleň
 - veřejné prostranství - náměstí
 - plochy dopravy - doprava v hlídě
 - veřejné prostranství - chodníky
- INVESTIČNÍ ZÁMĚRY JINÝCH INVESTORŮ**
- průmyslová zóna pro neruší výrobu bytových prvků (SERAF NZ) - nová přírůpková komerční
 - průmyslová zóna pro neruší výrobu obalových materiálů - nová přírůpková komerční
 - v současné době probíhá zastavování pozemků pro 21 rodinných domů
 - v současné době probíhá zastavování pozemků pro 21 rodinných domů
 - cyklostezka
 - prodloužení cyklostezky od zvláštní plochy Budeň 4 Habartov
- objekty**
- škola
 - cyklostezky
 - rodinné domy, individuální bydlení
 - bytové domy, polyfunkce
 - občanská vybavenost
 - náměstí
 - parkoviště
 - základní a mateřská škola
 - restaurace
 - občanská vybavenost
 - náměstí
 - parkoviště
 - základní a mateřská škola
 - restaurace
 - občanská vybavenost
 - náměstí
- veřejné prostranství - zeleň**
- okružní zeleň
 - stromová zeleň
 - veřejné prostranství - náměstí
 - plochy dopravy - doprava v hlídě
 - veřejné prostranství - chodníky
- objekty**
- škola
 - cyklostezky
 - rodinné domy, individuální bydlení
 - bytové domy, polyfunkce
 - občanská vybavenost
 - náměstí
 - parkoviště
 - základní a mateřská škola
 - restaurace
 - občanská vybavenost
 - náměstí
- veřejné prostranství - zeleň**
- okružní zeleň
 - stromová zeleň
 - veřejné prostranství - náměstí
 - plochy dopravy - doprava v hlídě
 - veřejné prostranství - chodníky

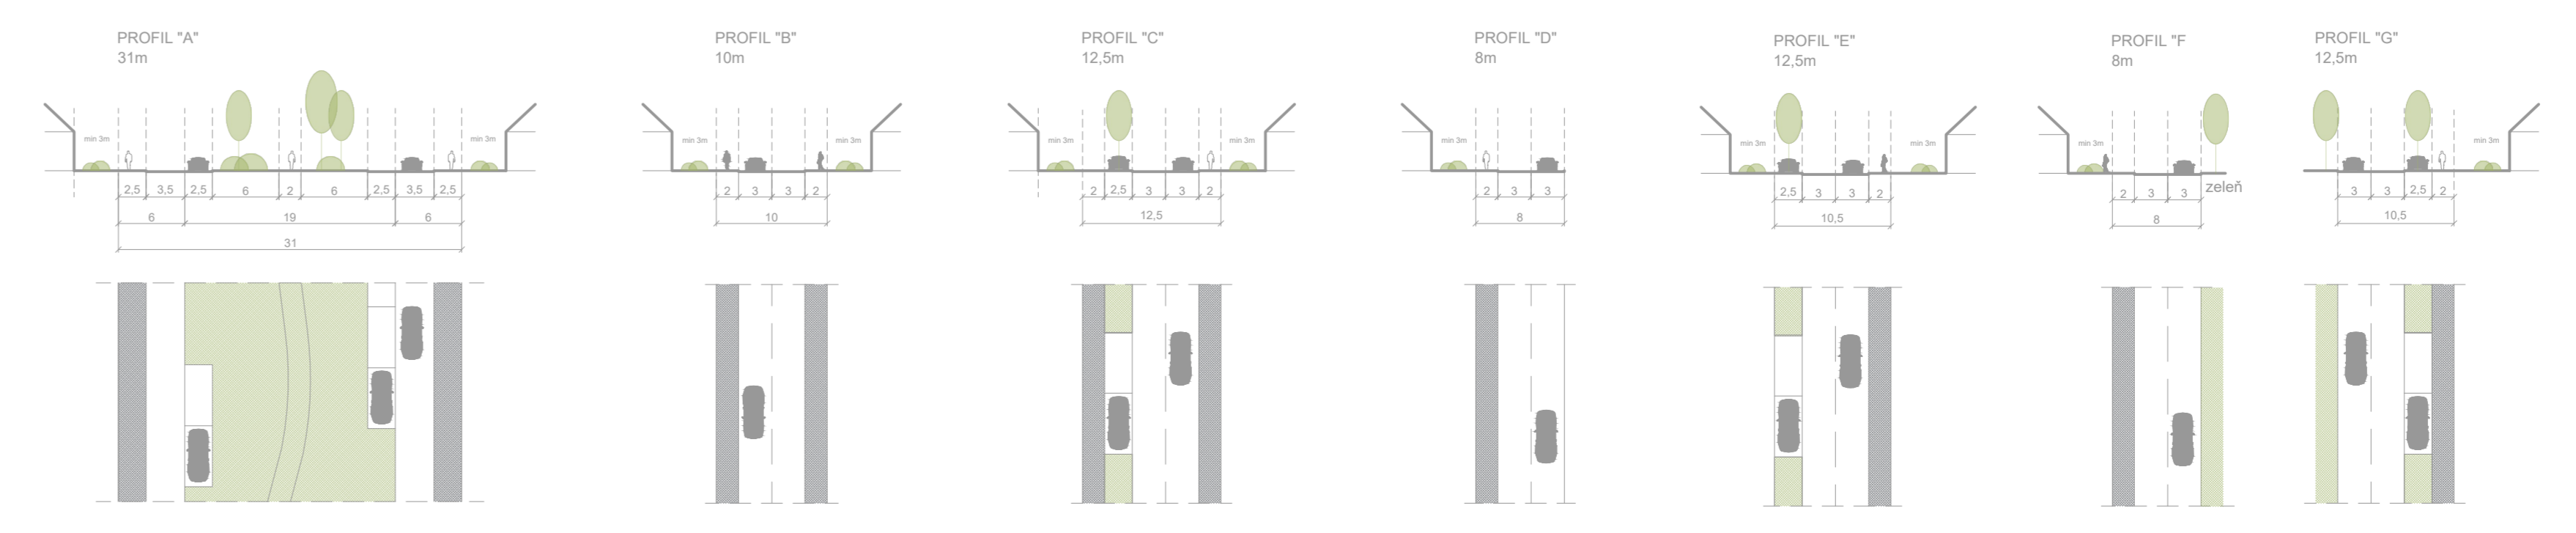

Územní studie jezera Medard
Karlovarský kraj, okres Sokolov

PROJEKTOVATEL
Kraj ústí Karlovarského kraje, odbor regionálního rozvoje
zastupovaný Ing. arch. Janem Kasalovicem, vedoucí odboru regionálního rozvoje
Zaouka 20/III
365 04
Karlovy Vary

KONTAKT
Sokolovská ulhina, první náhupce, a. s.
kontaktní osoba: Ing. Gabriela Medardová
800 000 000

ARCHITEKT - GENERAL PROJECTANT/DESIGN ARCHITECT - GENERAL DESIGNER
A4000
ARXON s. r. o. IPRK
PROJEKT: 2023-10-15
1423 204 422 411 | projekt@arxon.cz | +420 571 978 810 | arxon@arxon.cz

Územní studie jezera Medard
II. NÁVRHOVÁ ČÁST - VÝKRESOVÁ

C.1.09 IDEOVÝ NÁVRH URBANISTICKÉHO ŘEŠENÍ - HABARTOV

Územní studie
22101 | 1:2 000 | 32x44 | 2023-10